



ΕΦΗΜΕΡΙΣ ΤΗΣ ΚΥΒΕΡΝΗΣΕΩΣ

ΤΗΣ ΕΛΛΗΝΙΚΗΣ ΔΗΜΟΚΡΑΤΙΑΣ

ΤΕΥΧΟΣ ΤΕΤΑΡΤΟ   Αρ. Φύλλου **404**

26 Απριλίου 1994

ΠΕΡΙΕΧΟΜΕΝΑ

ΠΟΛΕΟΔΟΜΙΑ

ΑΠΟΦΑΣΕΙΣ

Αριθ. οικ. 6909/418 (1)

Μερική αναθεώρηση του ρυμοτομικού σχεδίου Περιστερίου Αττικής «Συνοικία 13».

Η ΝΟΜΑΡΧΗΣ ΔΥΤΙΚΗΣ ΑΤΤΙΚΗΣ

Έχοντας υπόψη:

1. Τις διατάξεις του Ν. Δ/τος της 17ης Ιουλίου 1923 όπως μεταγενέστερα τροποποιήθηκαν και συμπληρώθηκαν και ειδικώτερα τα άρθρα 3 και 70.

2. Τις διατάξεις του Α.Ν. 314/1968 (ΦΕΚ 47/Α) όπως τροποποιήθηκαν και συμπληρώθηκαν με το υπ' αριθ. 1018/71 Ν. Δ/γμα (ΦΕΚ 220/Α) και με την παρ. 3 του άρθρου 34 του Ν. 1577/85 (ΦΕΚ 210/Α).

3. Τις διατάξεις του υπ' αριθ.183/86 Π. Δ/τος (ΦΕΚ 70/Α).

4. Τις διατάξεις του άρθρου 29Α' του Ν. 1558/1985 όπως συμπληρώθηκαν με το άρθρο 27 του Ν. 2081/1992.

5. Την υπ' αριθ. 330/1992 γνωμοδότηση του Δημοτικού Συμβουλίου Περιστερίου.

6. Την υπ' αριθ. 4/1994 θέμα 16ο γνωμοδότηση του Συμβουλίου ΧΟΠ Νομού Δυτ. Αττικής, αποφασίζουμε:

Άρθρο 1ο

Εγκρίνεται η Μερική αναθεώρηση του ρυμοτομικού σχεδίου Περιστερίου – «Συνοικία 13), με τις παρακάτω αναφερόμενες πολεοδομικές παρεμβάσεις και όπως φαίνεται στα σχετικά πρωτότυπα σχεδιαγράμματα σε κλίμακα 1:500, που έχουν θεωρηθεί από τον Δ/ντή της Δ/νσης Πολ/μίας Δυτ. Αττικής και που τα συνοπτικά των αντίγραφα θα δημοσιευθούν στην Εφημερίδα της Κυβερνήσεως με αυτή την απόφαση.

α'. Χαρακτηρισμός τμήματος του Ο.Τ. 1459 σε χώρο για «βρεφονηπιακό Σταθμό».

β'. Χαρακτηρισμός τμήματος του Ο.Τ. 1483 σε «κ.χ. – παιδότοπο».

γ'. Χαρακτηρισμός τμήματος του Ο.Τ. 1687 σε «κ.χ. – πράσινο».

δ'. Έγκριση οδού εντός του Ο.Τ. 1692.

ε'. Έγκριση οδών εντός του Ο.Τ. 1446 και χαρακτηρισμός της σε «πεζόδρομο».

στ'. Έγκριση οδού εντός του Ο.Τ. 1442 1 και χαρακτηρισμός της σε πεζόδρομο.

Άρθρο 2ο

Από τις διατάξεις αυτής της απόφασης δεν προκαλείται δαπάνη σε βάρος του κρατικού προϋπολογισμού και του προϋπολογισμού του Δήμου Περιστερίου.

Άρθρο 3ο

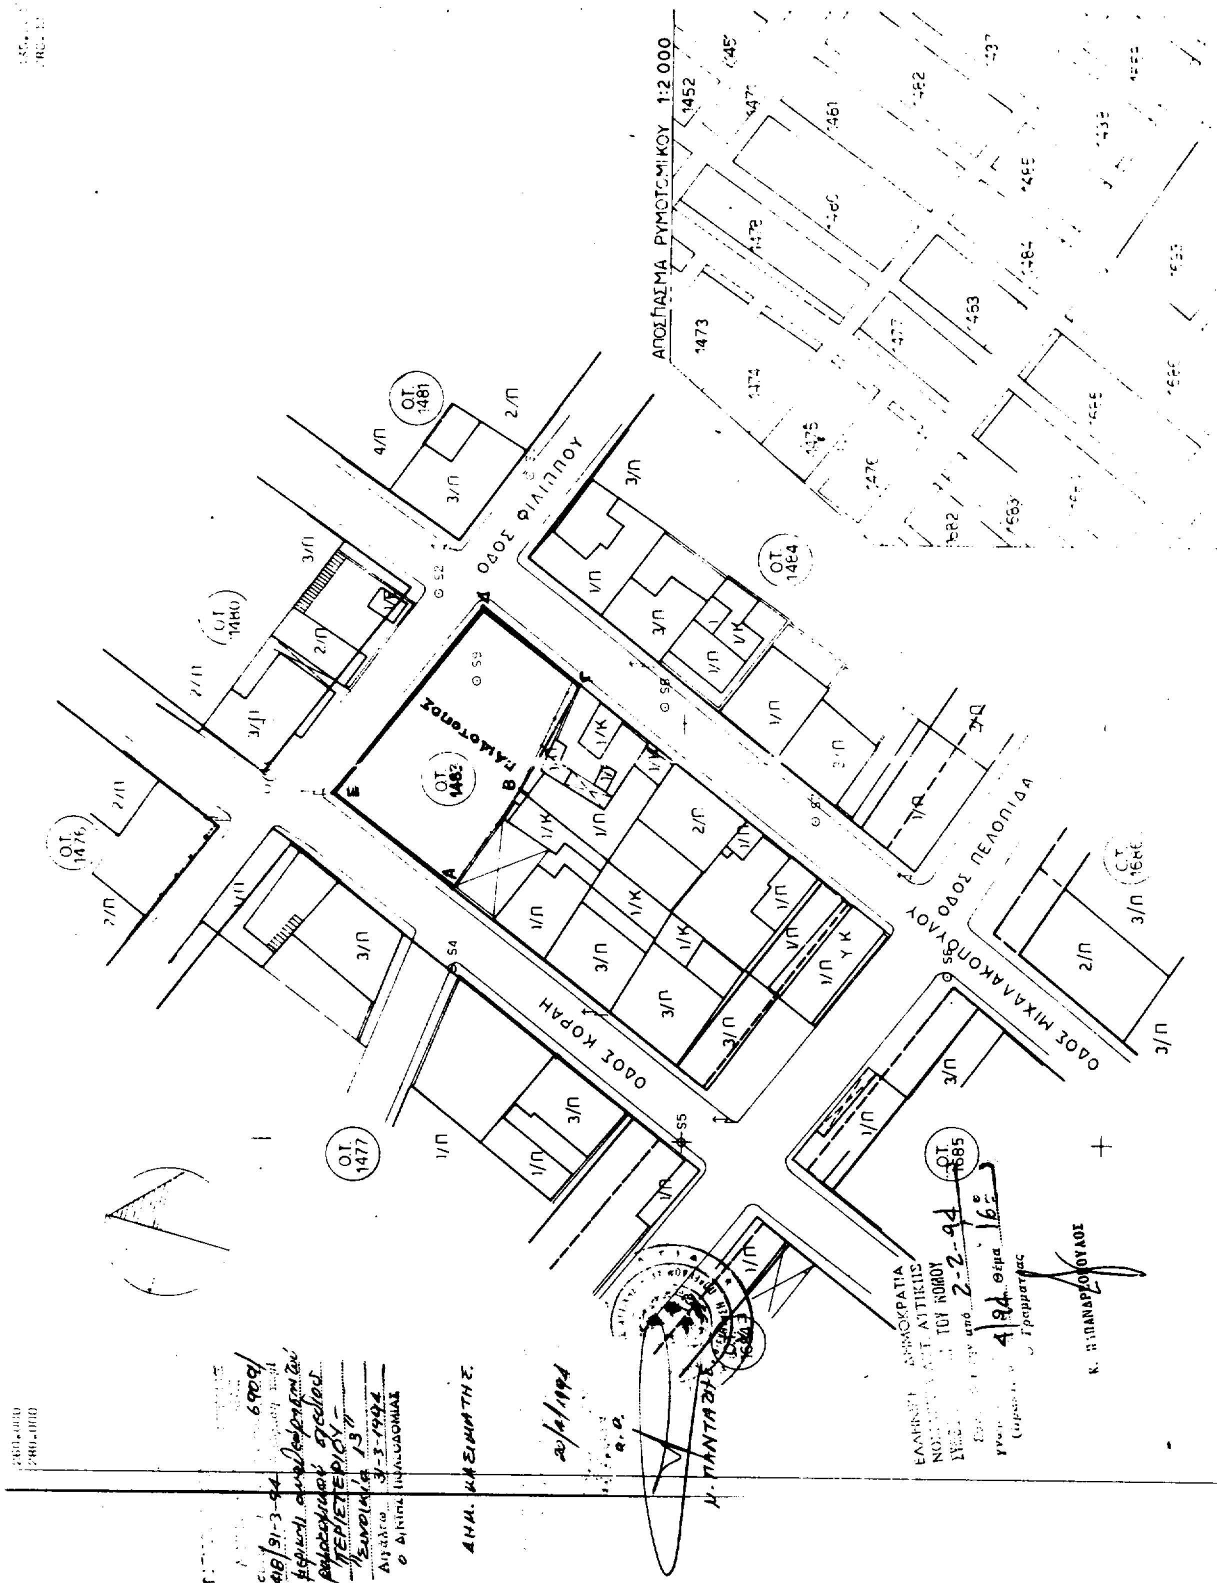
Η ισχύς αυτής της απόφασης αρχίζει από την ημερομηνία δημοσιευσής της στην Εφημερίδα της Κυβερνήσεως.

Η απόφαση αυτή να δημοσιευθεί στην Εφημερίδα της Κυβερνήσεως.

Αιγάλεω, 31 Μαρτίου 1994

Η Νομάρχης

ΜΑΡΘΑ ΣΗΜΑΝΤΩΝΗ


ΑΠΟΣΠΑΣΜΑ ΡΥΜΟΤΟΜΙΚΟΥ 1:2 000
ΟΔΟΣ ΦΙΛΙΠΠΟΥ
ΟΔΟΣ ΚΟΡΑΗ
ΟΔΟΣ ΠΕΛΟΠΙΔΑ
ΟΔΟΣ ΜΙΧΑΛΑΚΟΠΟΥΛΟΥ
Ο.Τ. 1481
Ο.Τ. 1484
Ο.Τ. 1483
Ο.Τ. 1477
Ο.Τ. 1485
ΚΑΛΛΙΜΑΡΜΑΡΟΥ
Κ. ΠΑΠΑΝΔΡΕΟΠΟΥΛΟΣ
ΔΗΜ. ΚΑΣΙΜΑΤΗΣ
Ν. ΠΑΝΤΑΖΗΣ

ΑΠΟΣΠΑΣΜΑ

1684

1685

ΣΧΟΛΕΙΟ

ΟΤ 1693

ΟΔΟΣ ΗΡΑΚΛΕΙΤΟΥ

ΟΔΟΣ ΠΛΟΥΤΑΡΧΟΥ

ΟΔΟΣ ΚΟΤΖΙΑ

Ο.Τ. 1692

Ο.Τ. 1692β

Ο.Τ. 1692α

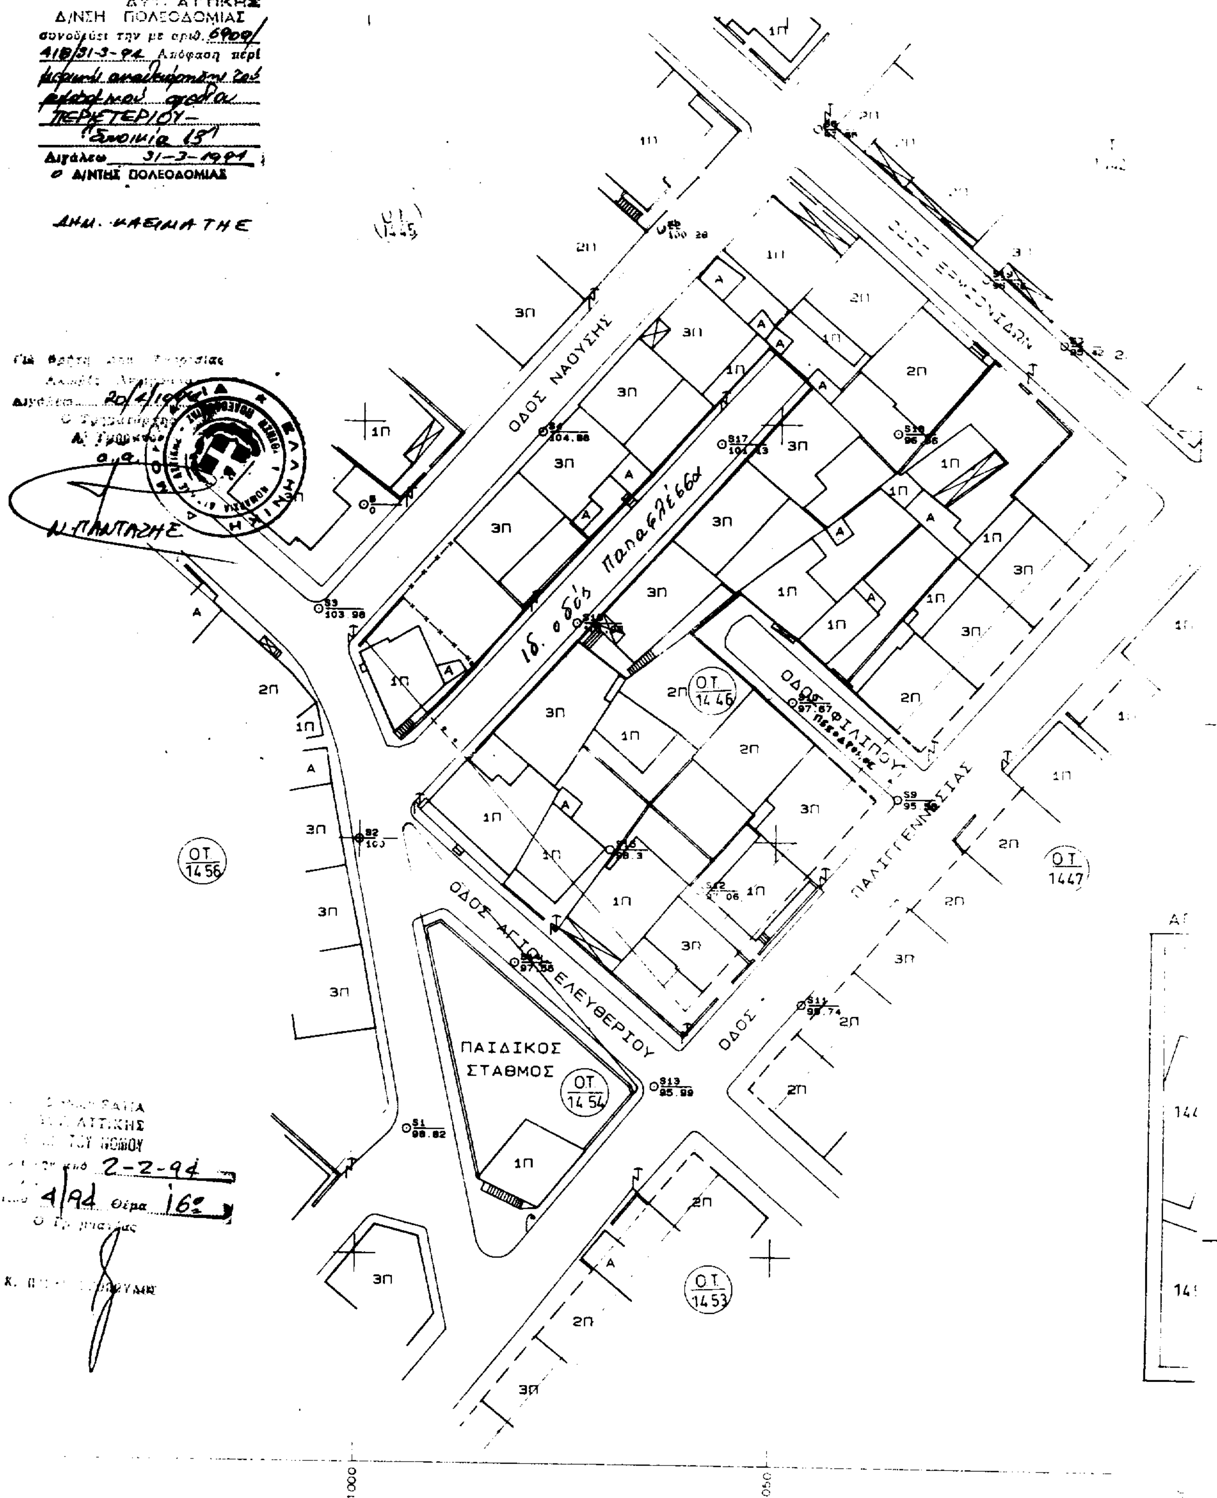
ΟΤ 1686

ΟΤ 1688

ΣΧΟΛΕΙΟ

ΟΤ 1691

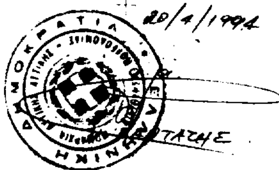
20/4/1994


ΝΟΜΑΡΧΙΑ
ΔΥΤ. ΑΤΤΙΚΗΣ
Δ/ΝΣΗ ΠΟΛΕΟΔΟΜΙΑΣ
συνοδεύει την με αριθ. 6900/418/31-3-94 Απόφαση περί
ΠΕΡΙΣΤΕΡΙΟΥ–
Αιγάλεω 31-3-1994
Ο Δ/ΝΤΗΣ ΠΟΛΕΟΔΟΜΙΑΣ
ΔΗΜ. ΚΛΕΙΜΑΤΗΣ
Ν. ΠΑΝΤΑΖΗΣ
2-2-94
4/94
16ο
ΟΔΟΣ ΝΑΟΥΣΗΣ
ΟΔΟΣ ΦΙΛΙΠΠΟΥ
ΟΔΟΣ ΑΓΙΟΥ ΕΛΕΥΘΕΡΙΟΥ
ΟΔΟΣ ΠΑΛΙΓΓΕΝΕΣΙΑΣ
ΠΑΙΔΙΚΟΣ ΣΤΑΘΜΟΣ
ΟΤ 1446
ΟΤ 1456
ΟΤ 1454
ΟΤ 1453
ΟΤ 1447
ΟΤ 1445
1000
1050

ΝΟΜΑΡΧΙΑ
ΔΥΤ. ΑΤΤΙΚΗΣ
Δ/ΝΣΗ ΠΟΛΕΟΔΟΜΙΑΣ
συνοδεύει την με αριθ. 6909/
48/31-3-94 Απόφαση περί
μερικής αναθεώρησης
του ρυμοτομικού σχεδίου
ΠΕΡΙΣΤΕΡΙΟΥ –
Ενότητα 13η
Αιγάλεω 31-3-1994
Ο Δ/ΝΤΗΣ ΠΟΛΕΟΔΟΜΙΑΣ

ΔΗΜ. ΚΑΣΙΜΑΤΗΣ

20/4/1994





ΟΔΟΣ ΞΕΝΙΑΣ

ΟΔΟΣ ΠΑΛΙΓΓΕΝΕΣΙΑΣ

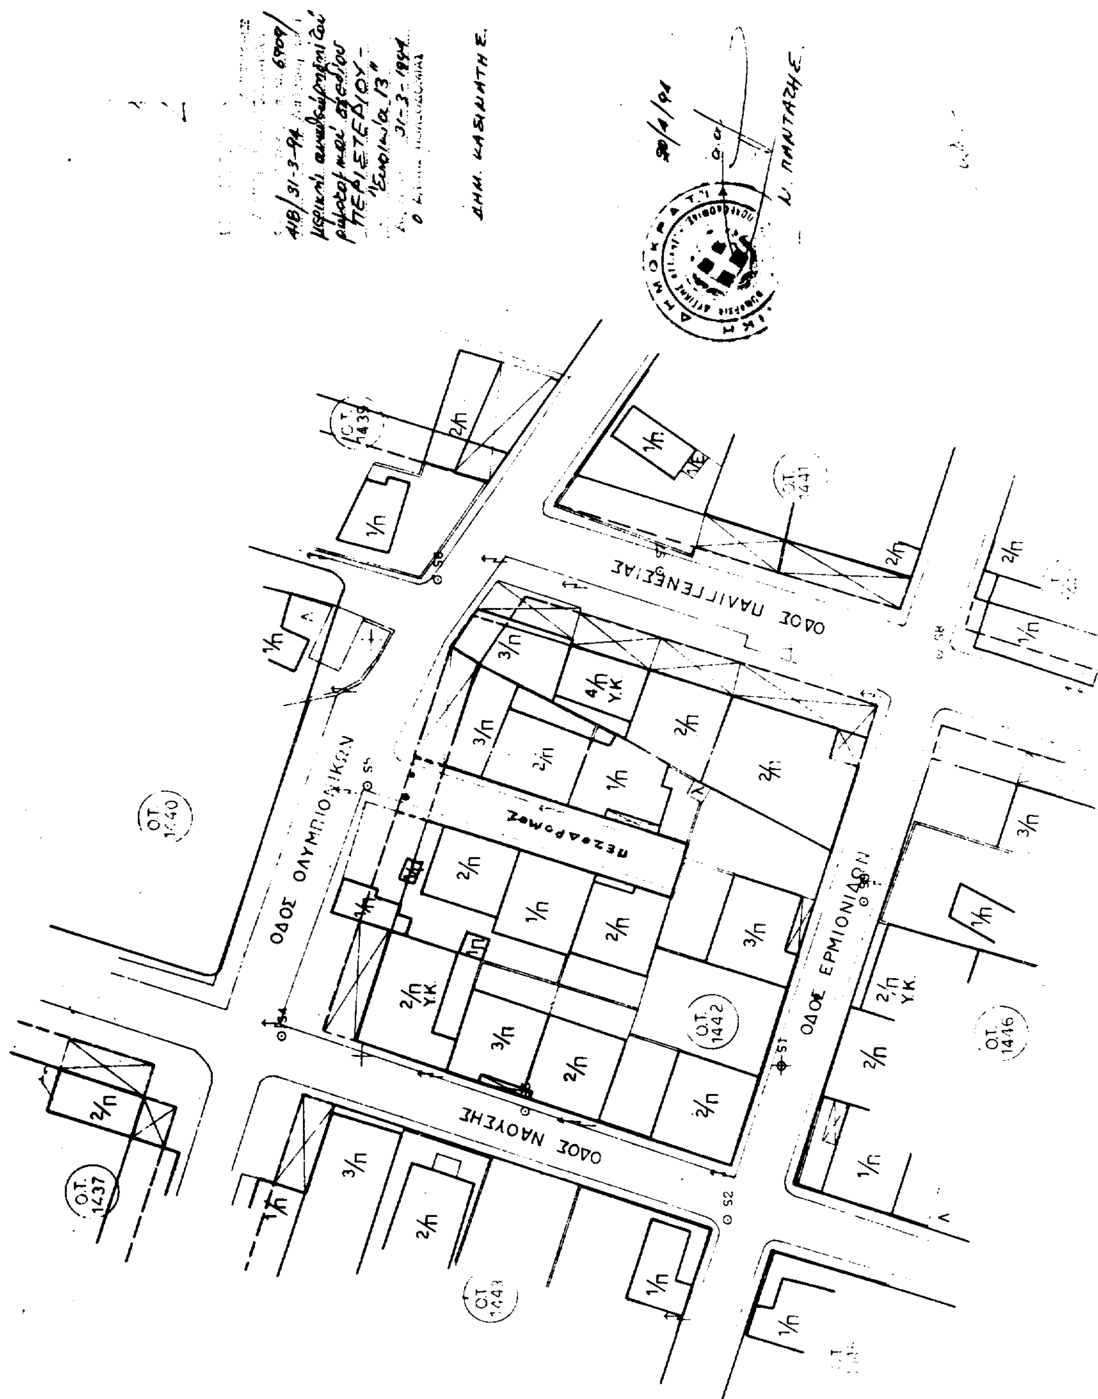
ΧΩΡΟΣ ΠΡΑΣΙΝΟΥ

ΟΔΟΣ ΑΓ. ΤΡΙΑΔΟΣ

Ο.Τ. 1680 · Ο.Τ. 1681 · Ο.Τ. 1683 · Ο.Τ. 1684 · Ο.Τ. 1686 · Ο.Τ. 1687

Α · Β · Γ · Δ

S306 · S308 · S309 · S310 · S312 · S313 · S314


ΟΔΟΣ ΟΛΥΜΠΙΟΝΙΚΩΝ
ΟΔΟΣ ΠΑΛΛΗΝΕΩΣ
ΟΔΟΣ ΕΡΜΙΟΝΙΔΩΝ
ΟΔΟΣ ΝΑΟΥΣΗΣ
πεζοδρομος
Ο.Τ. 1442
Ο.Τ. 1440
Ο.Τ. 1437
Ο.Τ. 1446
Ο.Τ. 1441
Ο.Τ. 1439

Αριθ. 6910/419 (2)

Μερική Αναθεώρηση του ρυμοτομικού σχεδίου Περιστερίου – Αττικής «Συνοικία 3».

Η ΝΟΜΑΡΧΗΣ ΔΥΤΙΚΗΣ ΑΤΤΙΚΗΣ

Έχοντας υπόψη:

1. Τις διατάξεις του Ν. Δ/τος της 17ης Ιουλίου 1923 όπως μεταγενέστερα τροποποιήθηκαν και συμπληρώθηκαν και ειδικότερα τα άρθρα 3 και 70.

2. Τις διατάξεις του Α.Ν. 314/1968 (ΦΕΚ 47/Α) όπως τροποποιήθηκαν και συμπληρώθηκαν με το υπ' αριθ. 1018/71 Ν. Δ/γμα (ΦΕΚ 220/Α) και με την παρ. 3 του άρθρου 34 του Ν. 1577/85 (ΦΕΚ 210/Α).

3. Τις διατάξεις του υπ' αριθ.183/86 Π. Δ/τος (ΦΕΚ 70/Α).

4. Τις διατάξεις του άρθρου 29Α' του Ν. 1558/1985 όπως συμπληρώθηκαν με το άρθρο 27 του Ν. 2081/1992.

5. Τις υπ' αριθ. 392/92 και 674/92 γνωμοδοτήσεις του Δημοτικού Συμβουλίου Περιστερίου.

6. Την υπ' αριθ. 4/1994 θέμα 15ο γνωμοδότηση του Συμβουλίου ΧΟΠ Νομού Δυτ. Αττικής, αποφασίζουμε:

Άρθρο 1ο

Στα πλαίσια της «Μερικής Αναθεώρησης του ρυμοτομικού σχεδίου Περιστερίου – Συνοικία 3» εγκρίνονται:

α'. μετατόπιση της οικοδομικής γραμμής στο Ο.Τ. 761 επί της οδού Αργυροκάστρου και

β'. Χαρακτηρισμός χώρου για την ανέγερση κτιρίου πρωτοδικείου σε τμήμα του Ο.Τ. 743, όπως αναλυτικά φαίνεται στα σχετικά πρωτότυπα σχεδιαγράμματα σε κλίμακα 1:500, που έχουν θεωρηθεί από τον Δ/ντή της Δ/νσης Πολεοδομίας Δυτικής Αττικής και που το συνοπτικό του αντίτυπο δημοσιεύεται με αυτή την απόφαση στην Εφημερίδα της Κυβερνήσεως.

Άρθρο 2ο

Από τις διατάξεις αυτής της απόφασης δεν προκαλείται δαπάνη σε βάρος του κρατικού προϋπολογισμού του Δήμου Περιστερίου.

Άρθρο 3ο

Η ισχύς αυτής της απόφασης αρχίζει από την ημερομηνία δημοσίευσής της στην Εφημερίδα της Κυβερνήσεως.

Η απόφαση αυτή να δημοσιευθεί στην Εφημερίδα της Κυβερνήσεως.

Αιγάλεω, 31 Μαρτίου 1994

Η Νομάρχης
ΜΑΡΘΑ ΣΗΜΑΝΤΩΝΗ

